




<p>ЛЕГЕНДА СТЕНИ</p>  <p>СЪЩЕСТВУВАЩИ МАСИВНИ СТЕНИ</p> <p>НОВА ТУПЕНА ЗИДАРЬЯ 12 см</p> <p>НОВА СТЕНА ОТ ВЛАГОУСТОЙЧИВ ГИПСОКАРТОН С ДЪБЕЛНИКА 1 см 2x100x12,5 мм, 1x50x 50 мм, 2x100x 12,5 мм</p>	
<p>ЛЕГЕНДА МЕБЕЛИ</p> <p>○ – НОВИ МЕБЕЛИ</p> <p>□ – СЪЩЕСТВУВАЩИ МЕБЕЛИ</p>	
 <p>РЕПУБЛИКА БЪЛГАРИЯ</p> <p>Администрация на Министерски съвет</p>	
<p>Изпълнител:</p> <p>Обединение "Евксиноград - 2011"</p> <p>София 1504, Стара планина 31-33 тел. 02/ 5944 11-38</p> <p>"Тителв Архитекти" ООД "Арки-Арт Туристичес, Стойнава" СД "Саваня МТ" ЕООД Цветелина Николава Йорданова</p>	
<p>Обект:</p> <p>Реставрация и консервация на дворец "Евксиноград" и прилежащия му парк</p>	
<p>Печати и забележки:</p>	
<p>Главен проектант: <u>арх. Желю Тилев</u></p> <p>Проектанти: <u>арх. Анастасия Бручева</u></p> <p>_____</p> <p>_____</p> <p>_____</p>	
<p>Чертеж:</p> <p>ДВОРЕЦ - ОБЗАВЕЖДАНЕ - РАЗПРЕДЕЛЕНИЕ</p> <p>ВТОРИ ЕТАЖ (КОТА +5.40) М 1:50</p>	
<p>Часть:</p> <p>ПОРЪЧКА ПОДВИЖНИ МЕБЕЛИ</p>	<p>Фаза:</p> <p>РП</p>
<p>Дата:</p> <p>04. 2012</p>	<p>Мащаб:</p> <p>1 : 50</p>
<p>Подобит:</p> <p>1</p>	<p>Чертеж N:</p> <p>I 02</p>

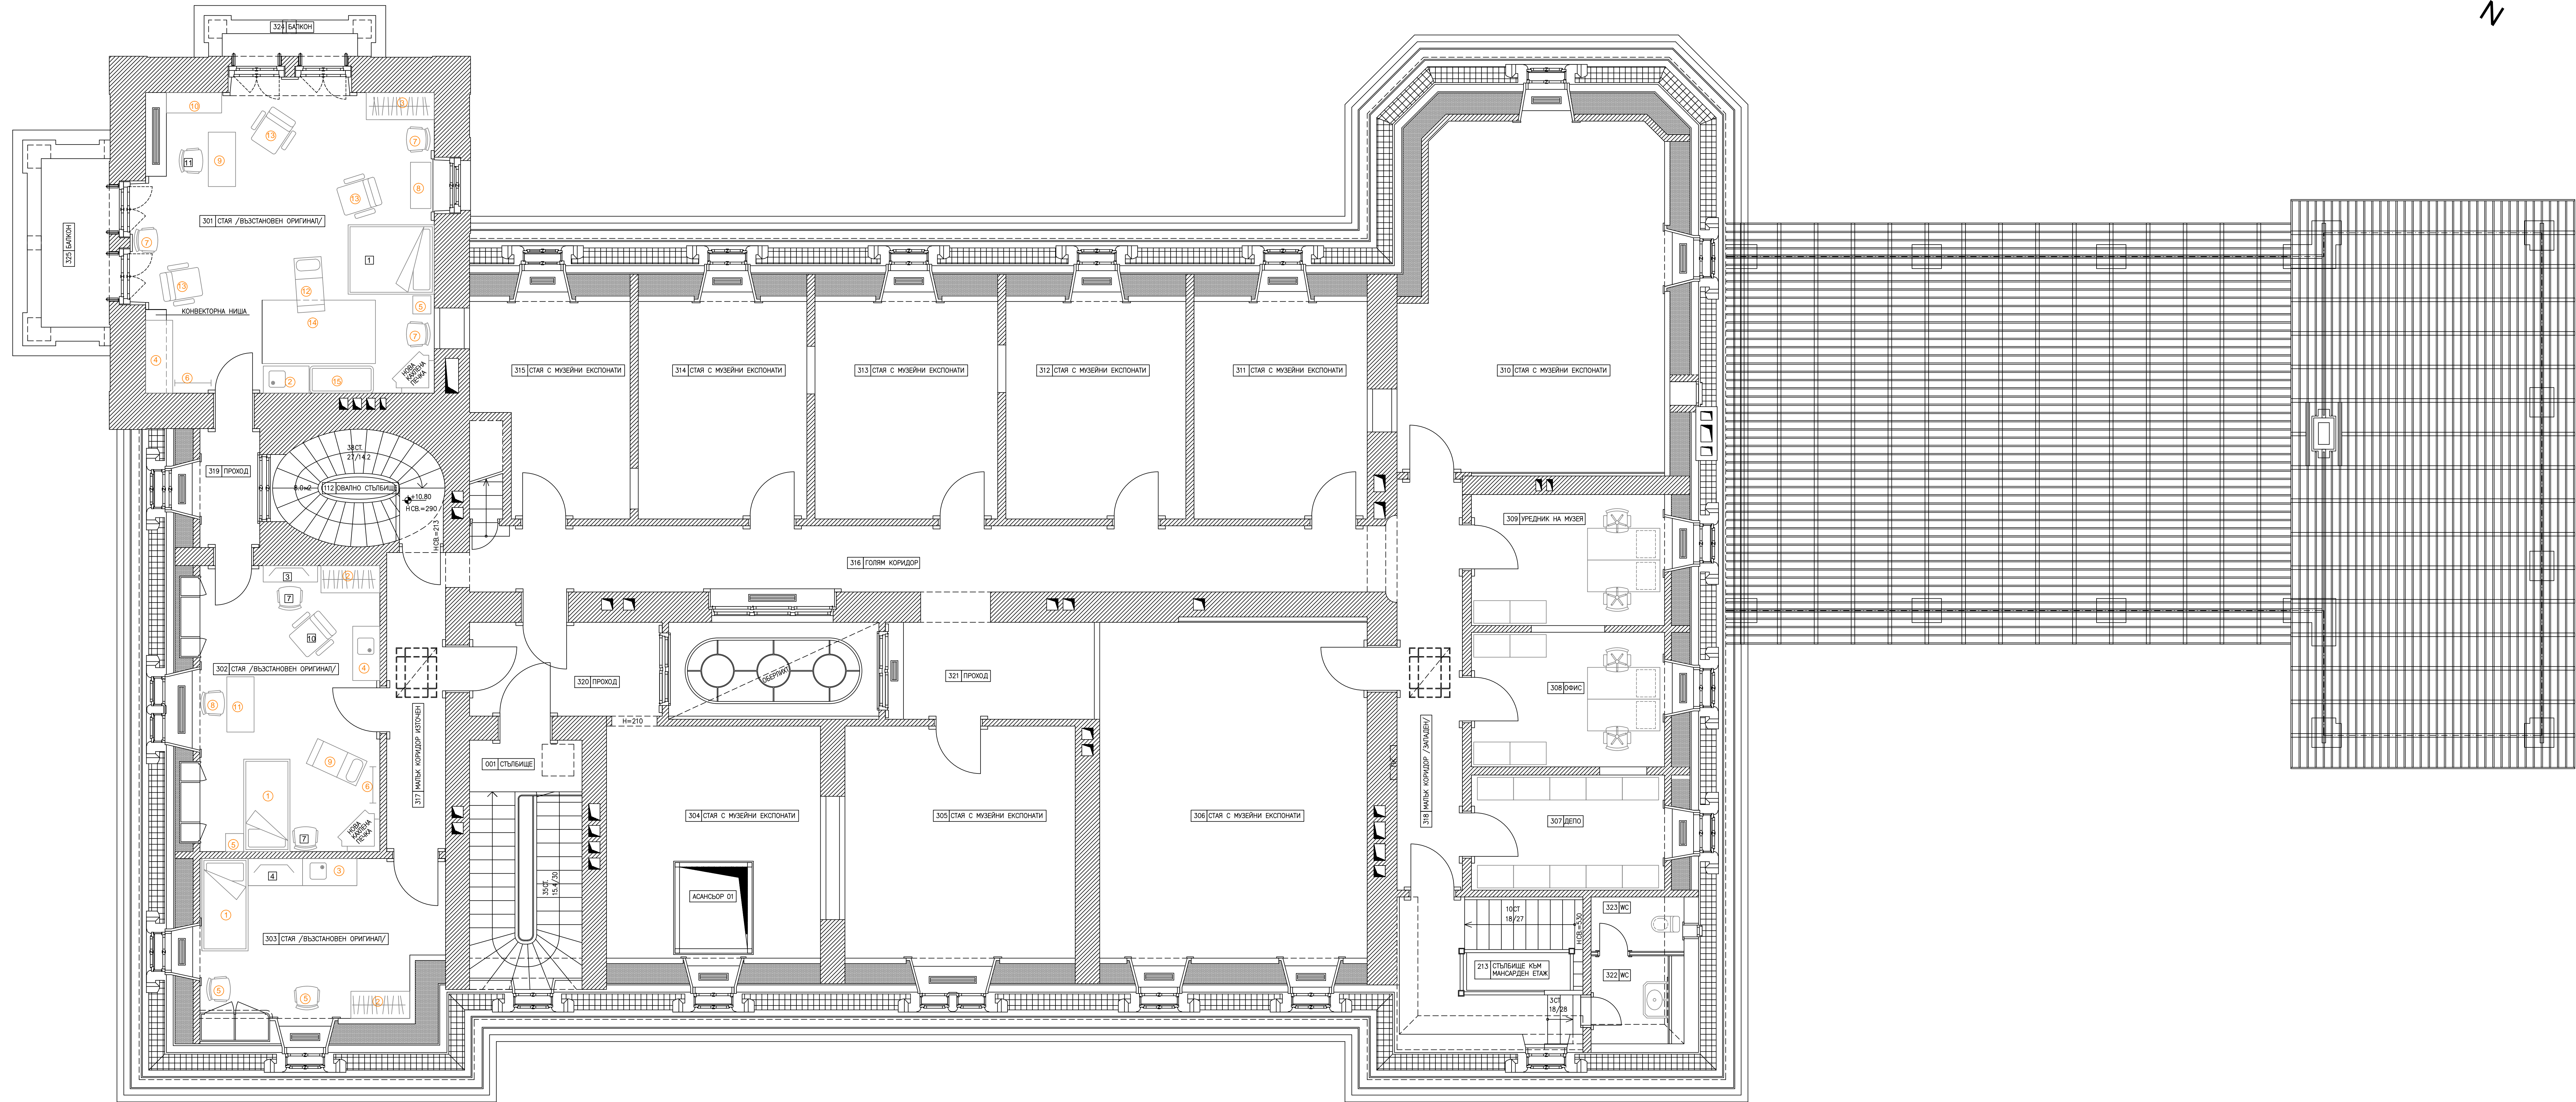

ДВОРЕЦ - ОБЗАВЕЖДАНЕ - РАЗПРЕДЕЛЕНИЕ ТРЕТИ ЕТАЖ (КОТА +10.80) М 1:50

ЛЕГЕНДА СТЕНИ

СЪЩЕСТВУВАЩИ НАСЛОВНИ СТЕНИ

НОВА ТИПОВА ЗИДОВИНА 12cm

НОВА СТЕНА ОТ ВЪЗГОТОВИТЕЛНИ ГИПСОВАРТИ С ДЪРВЕНИНА 1cm

НОВА СТЕНА ОТ ВЪЗГОТОВИТЕЛНИ ГИПСОВАРТИ С ДЪРВЕНИНА 1cm

ЛЕГЕНДА МЕБЕЛИ

НОВИ МЕБЕЛИ

СЪЩЕСТВУВАЩИ МЕБЕЛИ

ЛЕГЕНДА
РЕПУБЛИКА БЪЛГАРИЯ

Администрация на Министерски съвет

Изпълнител:

Обединение "Евксиноград - 2011"

Содия 1504, Стара планина 31-33

тел. 021 944 11 38

"Тител Архитект" ООД

"Арх-и-Арт Тушевлов, Стойчева" СД

"Салвия МТ" ЕООД

Цветелина Николова Йорданова

Обект:

Реставрация и консервация на дворец "Евксиноград" и прилежащия му парк

Печати и забележки:

Главен проектант:

арх. Жезо Тилев

Проектанти:

арх. Анастасия Бручева

Чертеж:

ДВОРЕЦ - ОБЗАВЕЖДАНЕ - РАЗПРЕДЕЛЕНИЕ ТРЕТИ ЕТАЖ (КОТА +10.80) М 1:50

Част:

Фаза:

ПОРЪЧКА - ПОДВИЖНИ МЕБЕЛИ

РП

Дата:

Мащаб:

04. 2012

1 : 50

Подобект:

Чертък N:

1

103